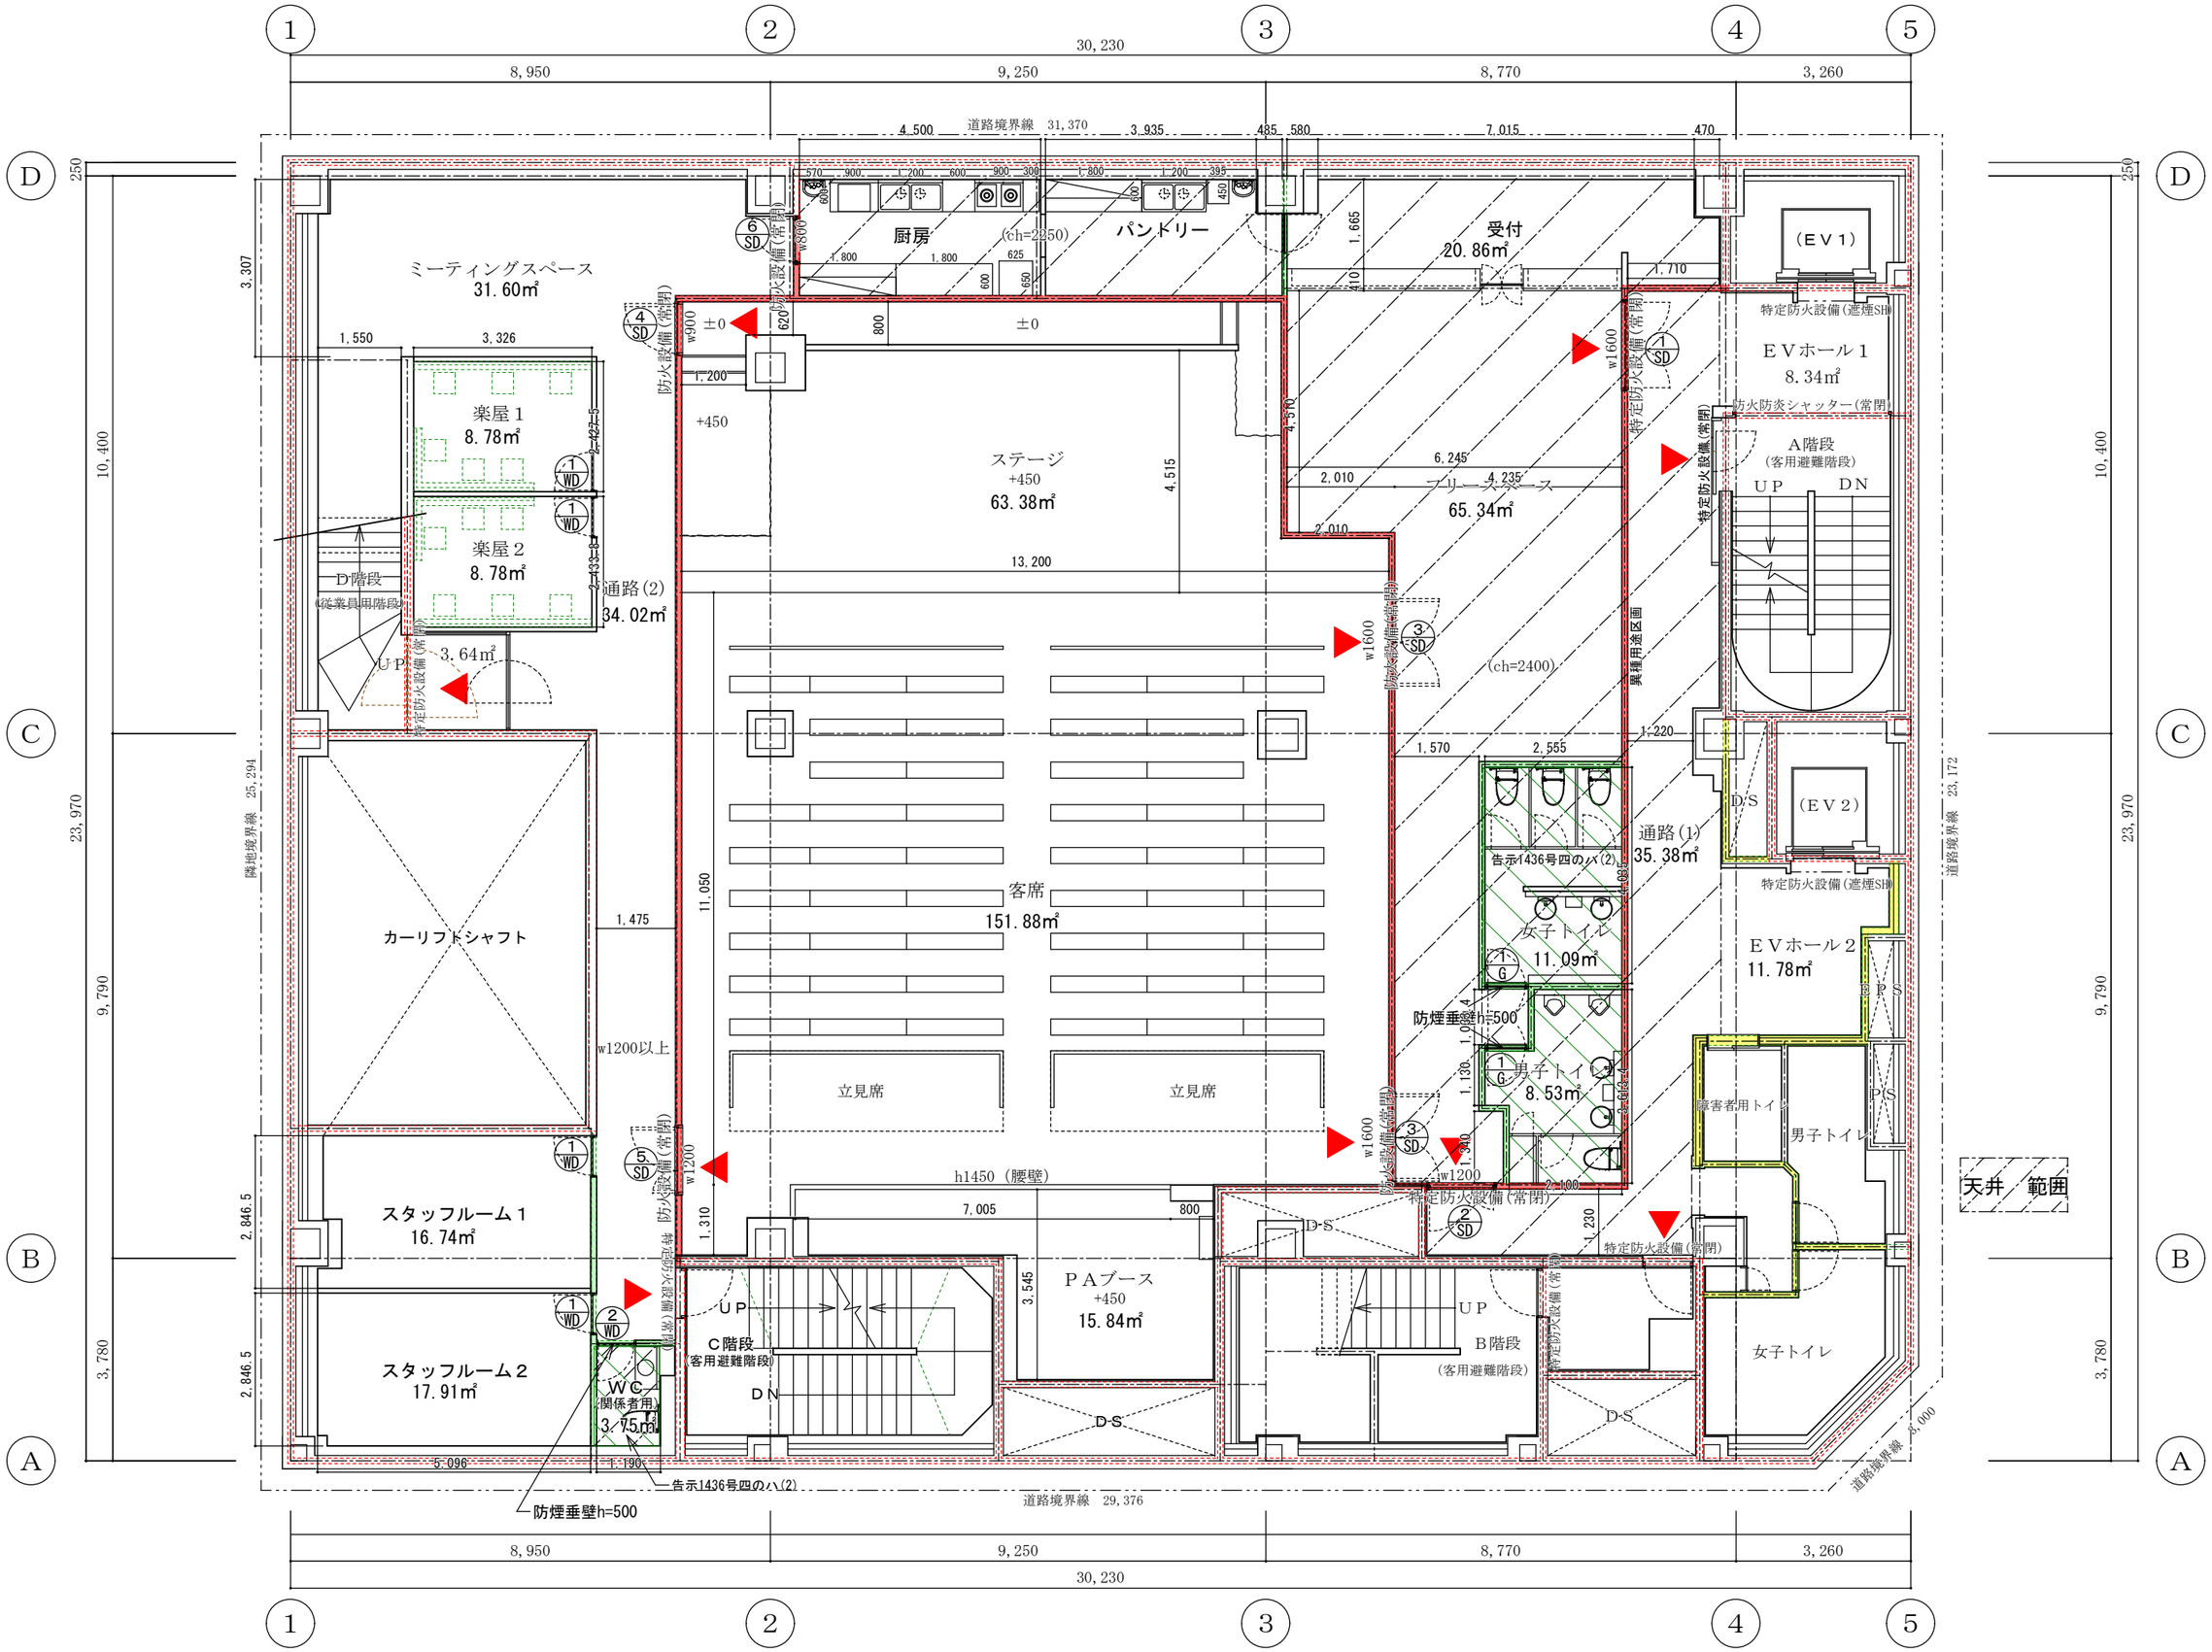
ミーティングスペース
31.60㎡
厨房
パントリー
受付
20.86㎡
(EV1)
EVホール1
8.34㎡
楽屋1
8.78㎡
楽屋2
8.78㎡
ステージ
+450
63.38㎡
フリースペース
65.34㎡
A階段
(客用避難階段)
UP
DN
D階段
(従業員用階段)
通路(2)
34.02㎡
3.64㎡
カーリフトシャフト
客席
151.88㎡
立見席
立見席
通路(1)
35.38㎡
告示1436号四のハ(2)
女子トイレ
11.09㎡
男子トイレ
8.53㎡
EVホール2
11.78㎡
(EV2)
D/S
障害者用トイレ
男子トイレ
女子トイレ
スタッフルーム1
16.74㎡
スタッフルーム2
17.91㎡
WC
(関係者用)
3.75㎡
C階段
(客用避難階段)
PAブース
+450
15.84㎡
B階段
(客用避難階段)
防火設備(常閉)
特定防火設備(常閉)
特定防火設備(遮煙SH)
防火防炎シャッター(常閉)
異種用途区画
防煙垂壁h=500
h1450 (腰壁)
w1200以上
天井 範囲
隣地境界線 25,294
道路境界線 23,172
道路境界線 29,376
道路境界線 8,000
30,230
8,950
9,250
8,770
3,260
10,400
23,970
9,790
3,780